MANDATORICCIO CENTRO SCUOLE PRIM./SEC. I GR.

PIANO TERRA

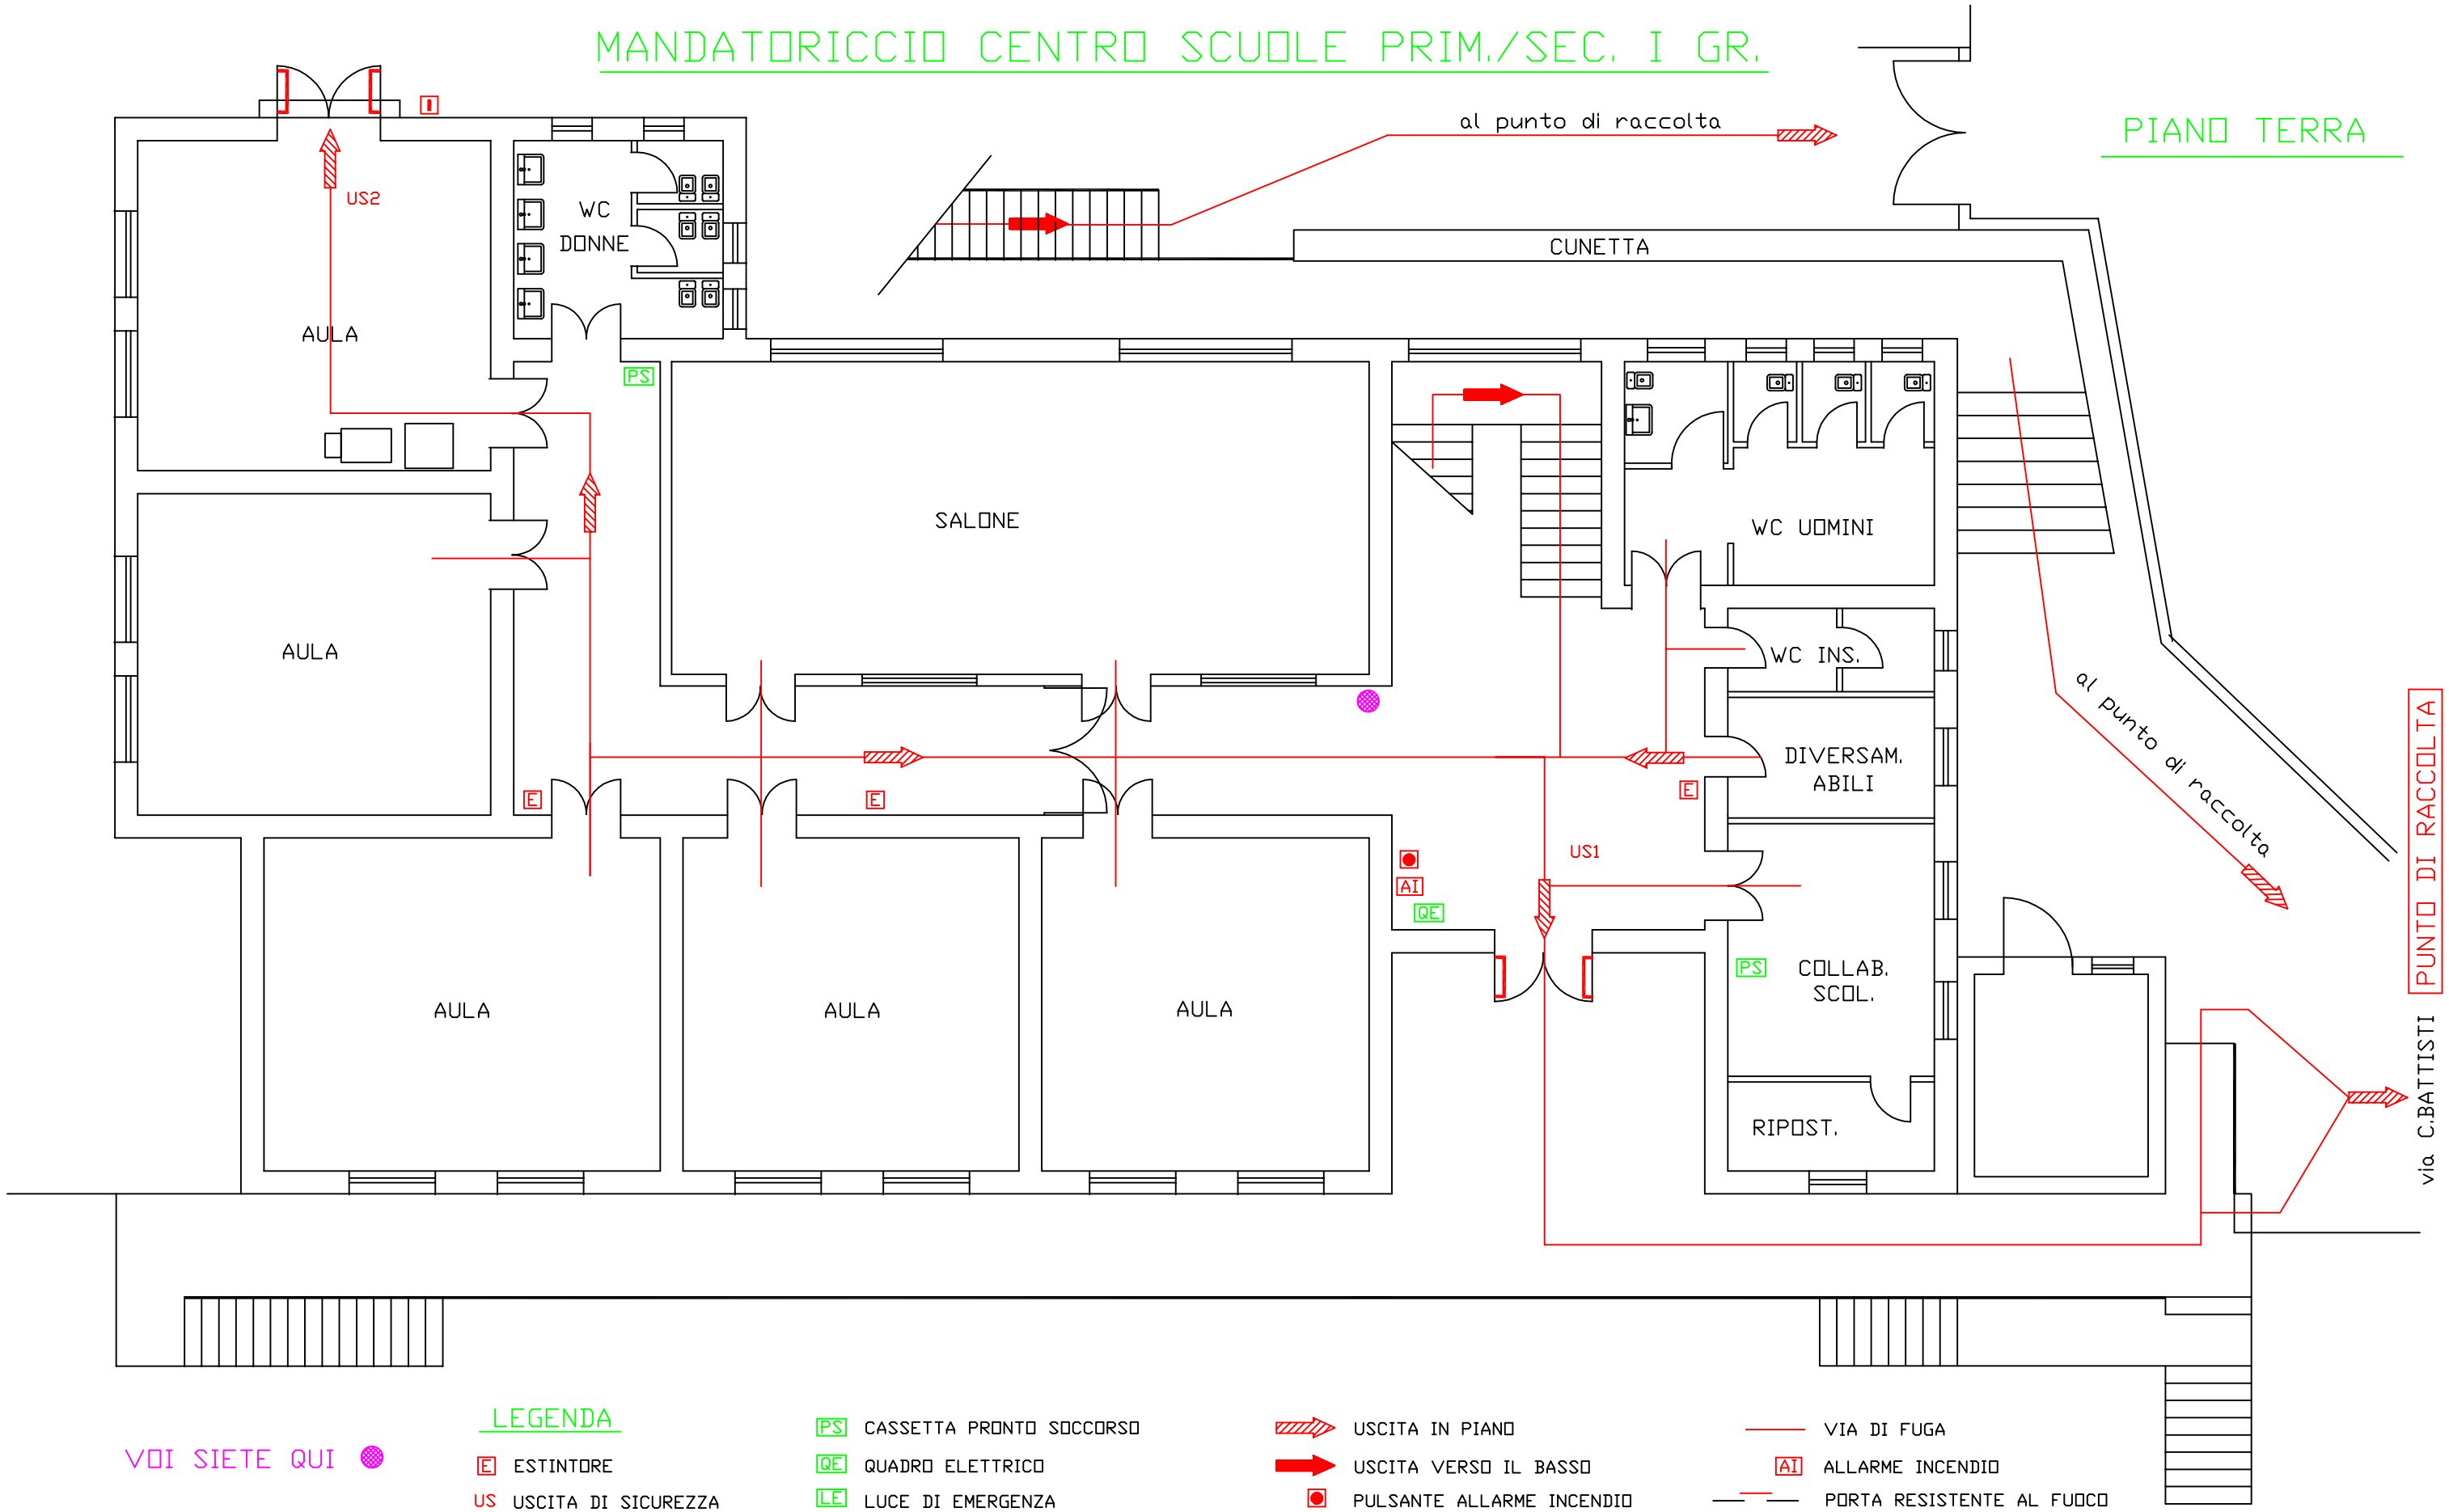

VOI SIETE QUI

LEGENDA

- E ESTINTORE
- US USCITA DI SICUREZZA
- PS CASSETTA PRONTO SOCCORSO
- QE QUADRO ELETTRICO
- LE LUCE DI EMERGENZA
- USCITA IN PIANO
- USCITA VERSO IL BASSO
- PULSANTE ALLARME INCENDIO
- VIA DI FUGA
- AI ALLARME INCENDIO
- PORTA RESISTENTE AL FUOCO