










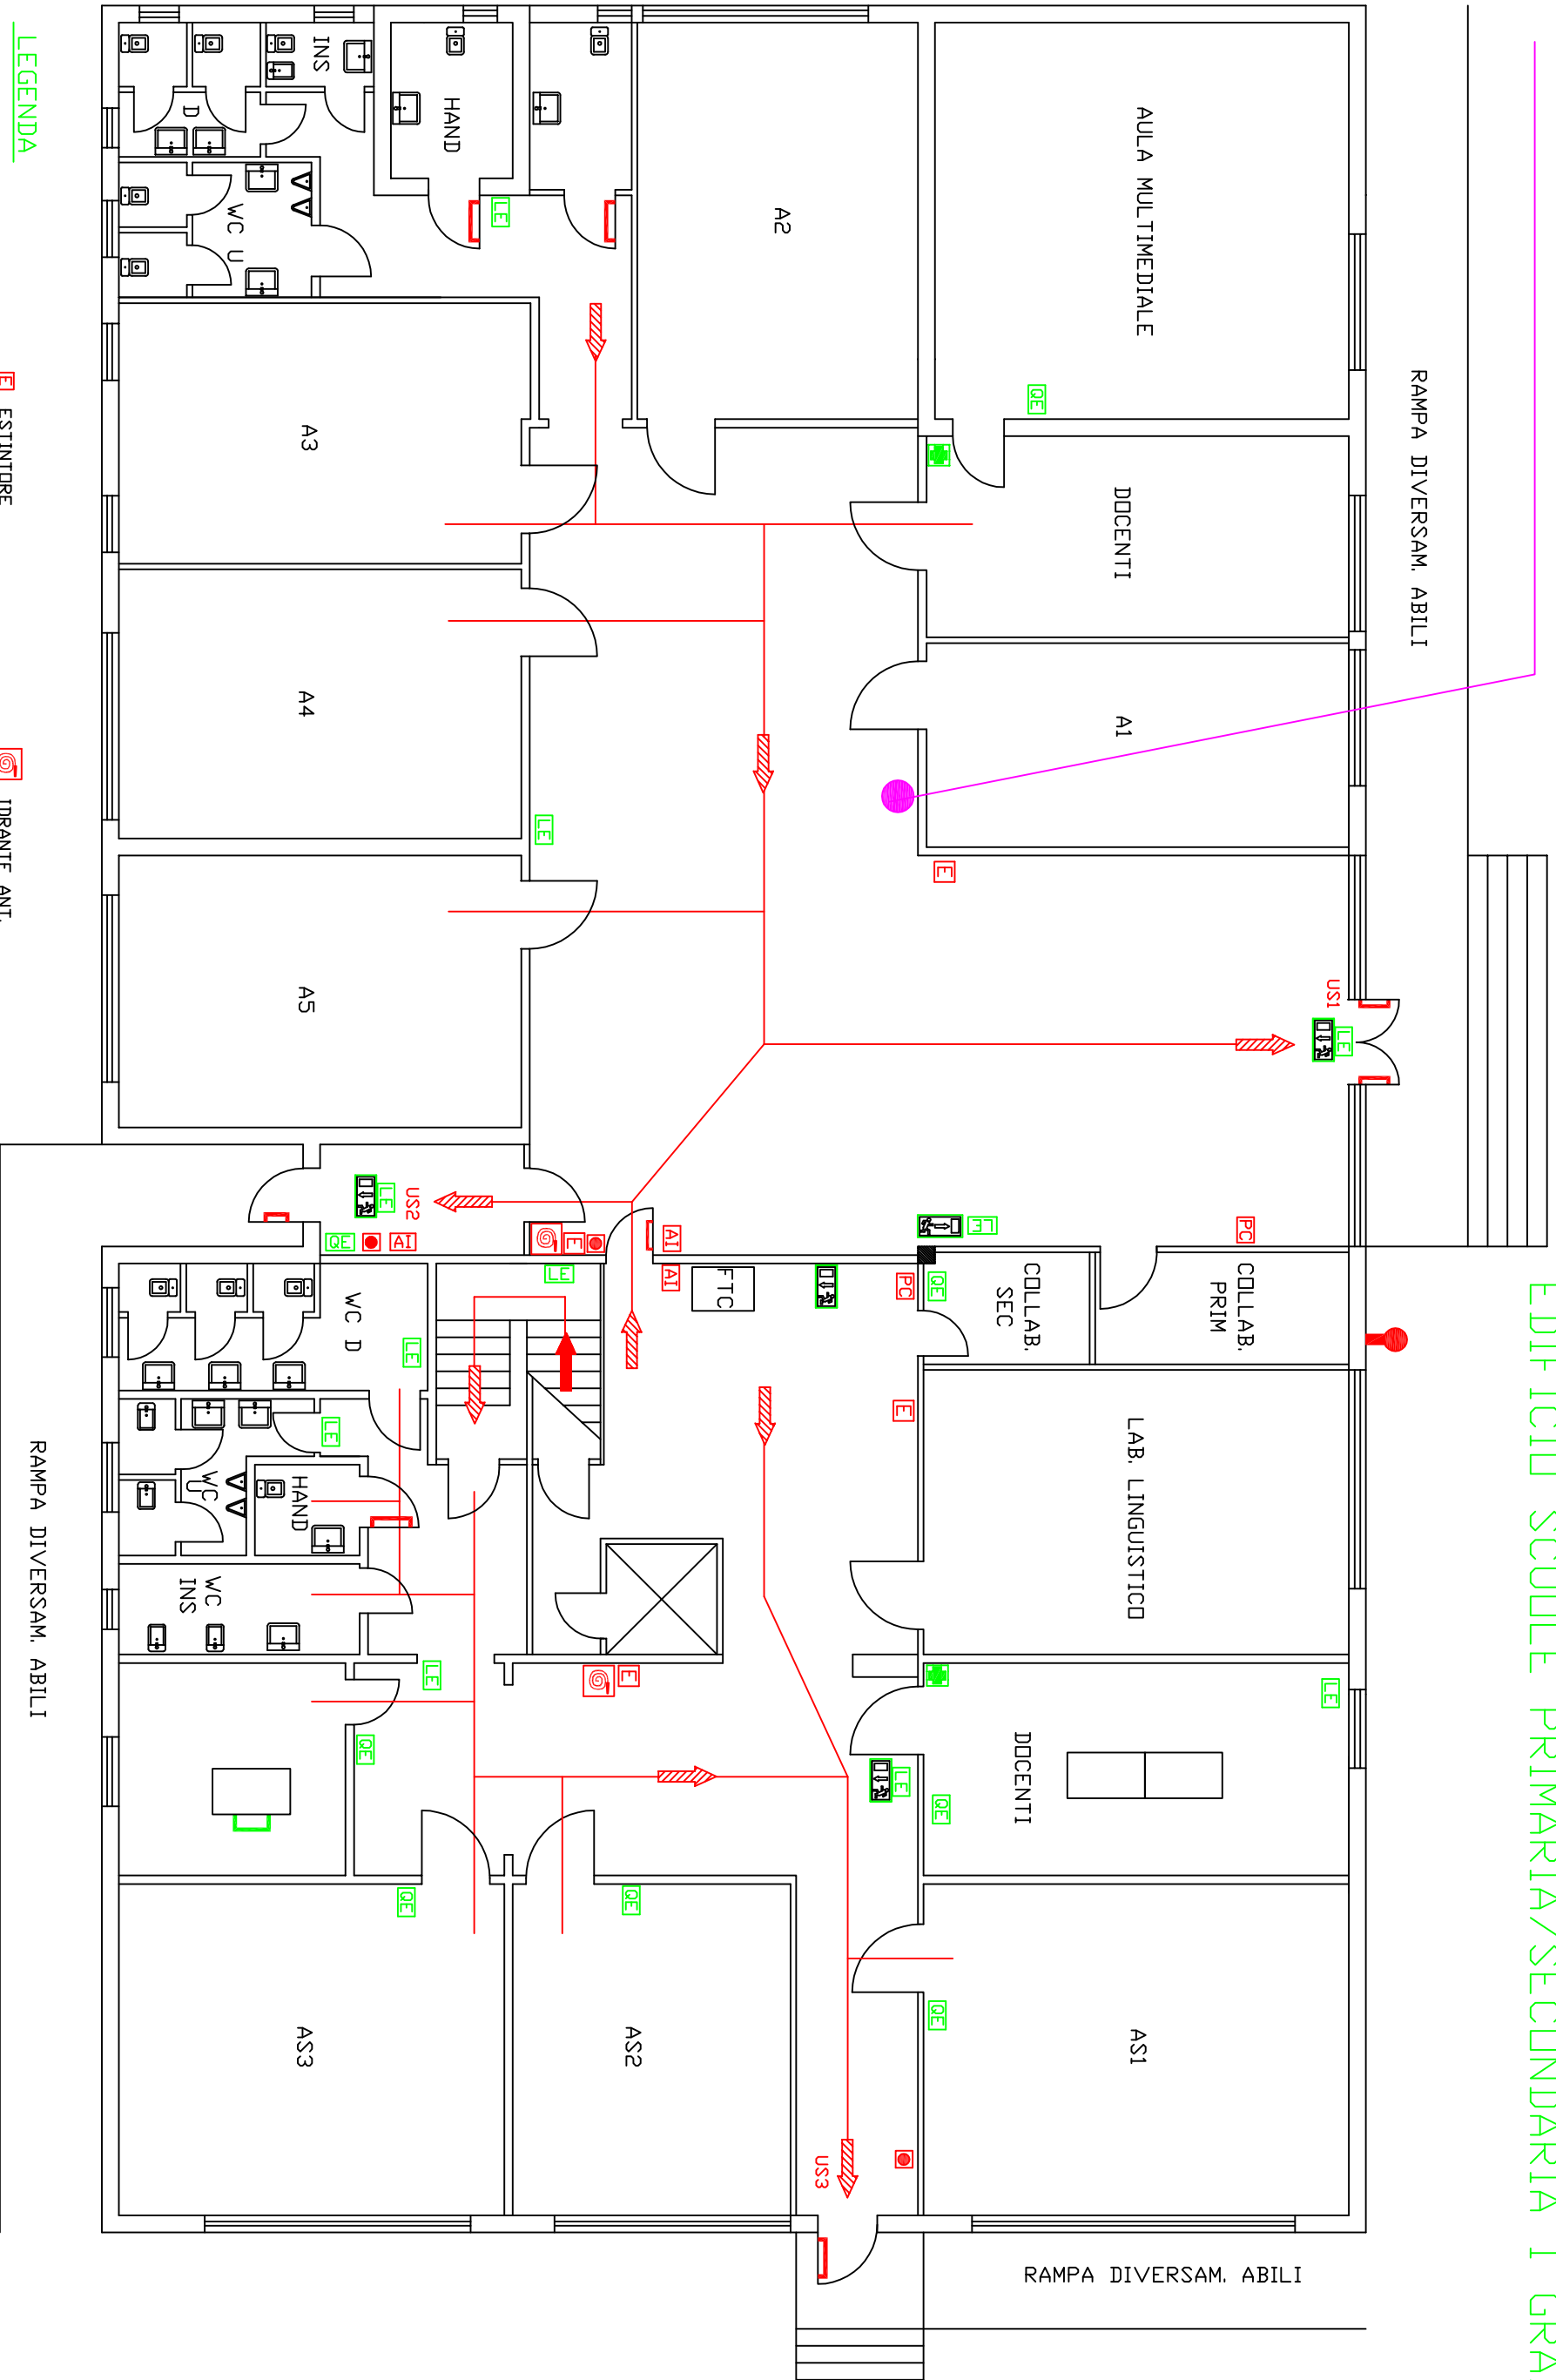



100

EDIFICIO SCUOLE PRIMARIA/SECONDARIA I GRADO



LEGENDA

- | | | | | | |
|---|--------------------------|---|---------------------------|---|------------------------|
|  | CASSETTA PRONTO SOCCORSO |  | ESTINTORE |  | IDRANTE ANT. |
|  | QUADRO ELETTRICO |  | PULSANTE ALLARME INCENDIO | — | VIA DI FUGA |
|  | LUCE DI EMERGENZA |  | USCITA DI SICUREZZA |  | USCITA IN PIANO |
|  | ALLARME INCENDIO |  | USCITA VERSO IL BASSO |  | ATTACCO AUTOP. VV.D.F. |
| | |  | PULSANTE CAMPANELLA | | |