


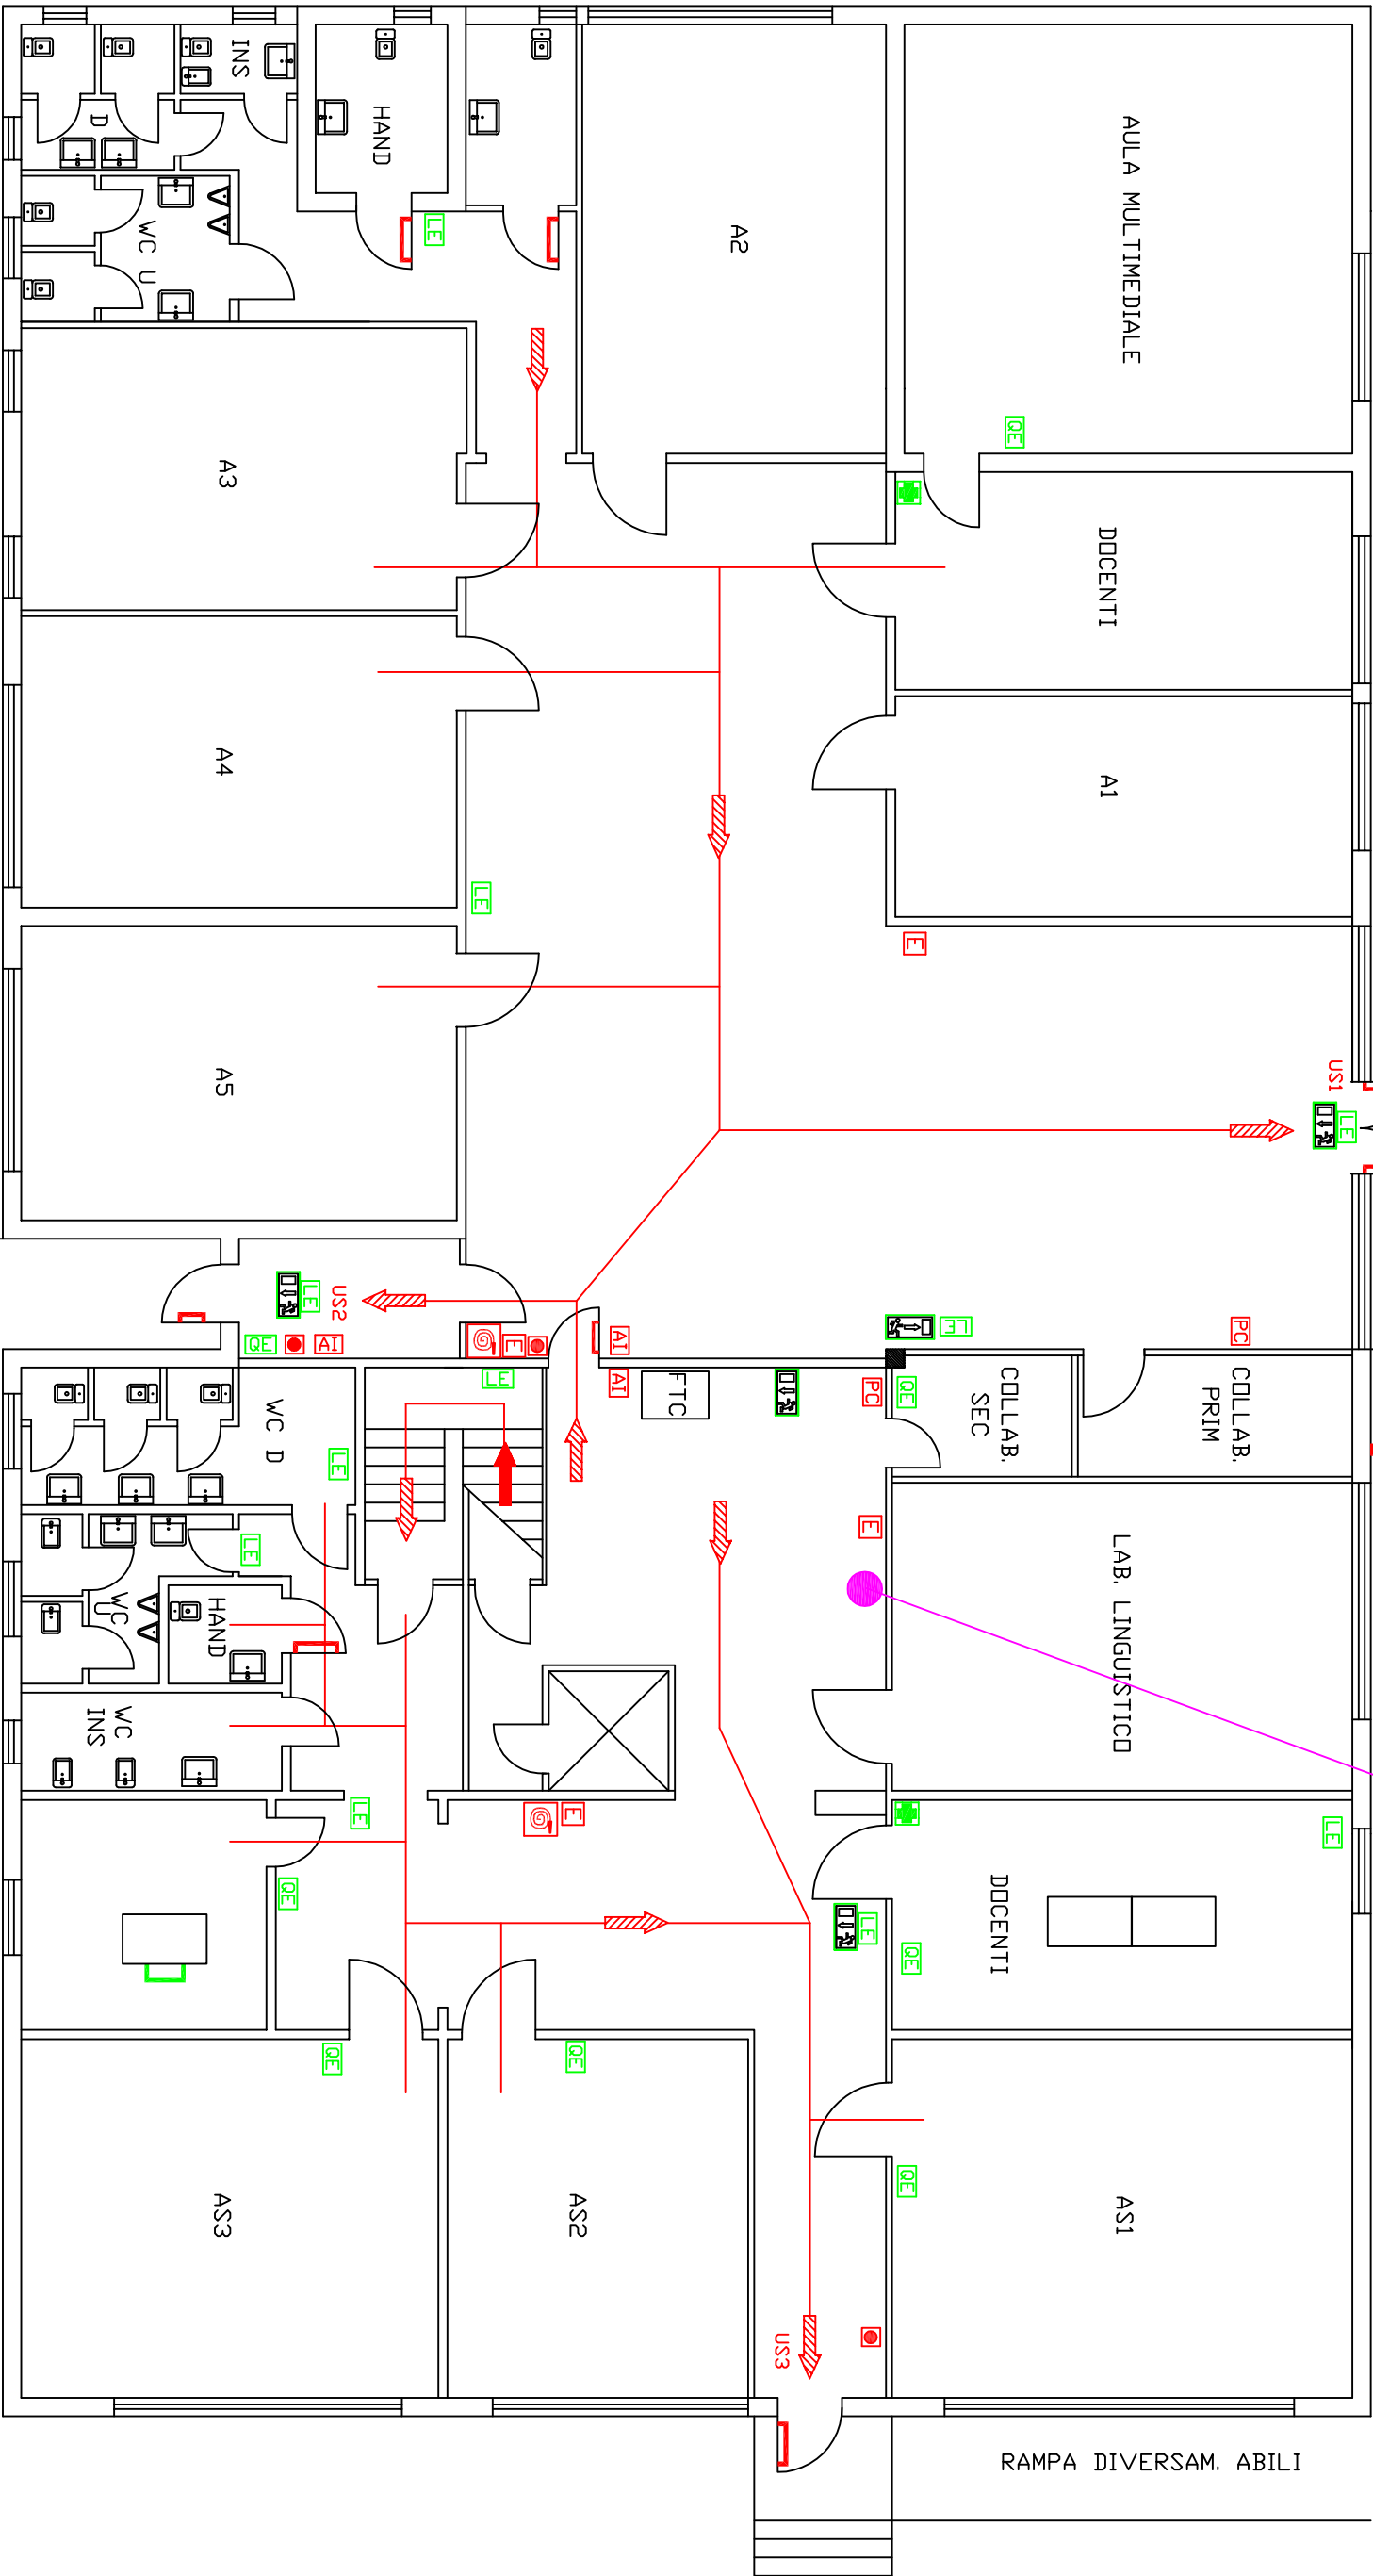









PIETRAPADOLA - CAMIGLIANO

VOI SIETE QUI



RAMPA DIVERSAM. ABILI

- | | | | | | | |
|---|--------------------------|---|---------------------------|---|-------------------------|--|
|  | CASSETTA PRONTO SOCCORSO |  | ESTINTORE |  | IDRANTE ANT. | |
|  | QUADRO ELETTRICO |  | PULSANTE ALLARME INCENDIO | — | VIA DI FUGA | |
|  | LUCE DI EMERGENZA |  | USCITA DI SICUREZZA |  | USCITA IN PIANO | |
|  | ALLARME INCENDIO |  | USCITA VERSO IL BASSO |  | PULSANTE CAMPANELLA | |
| | | | | | ATTACCO AUTOP. V.V.D.F. | |