


CALPEZZATI CENTRO
SCUOLE PRIMARIA E INFANZIA

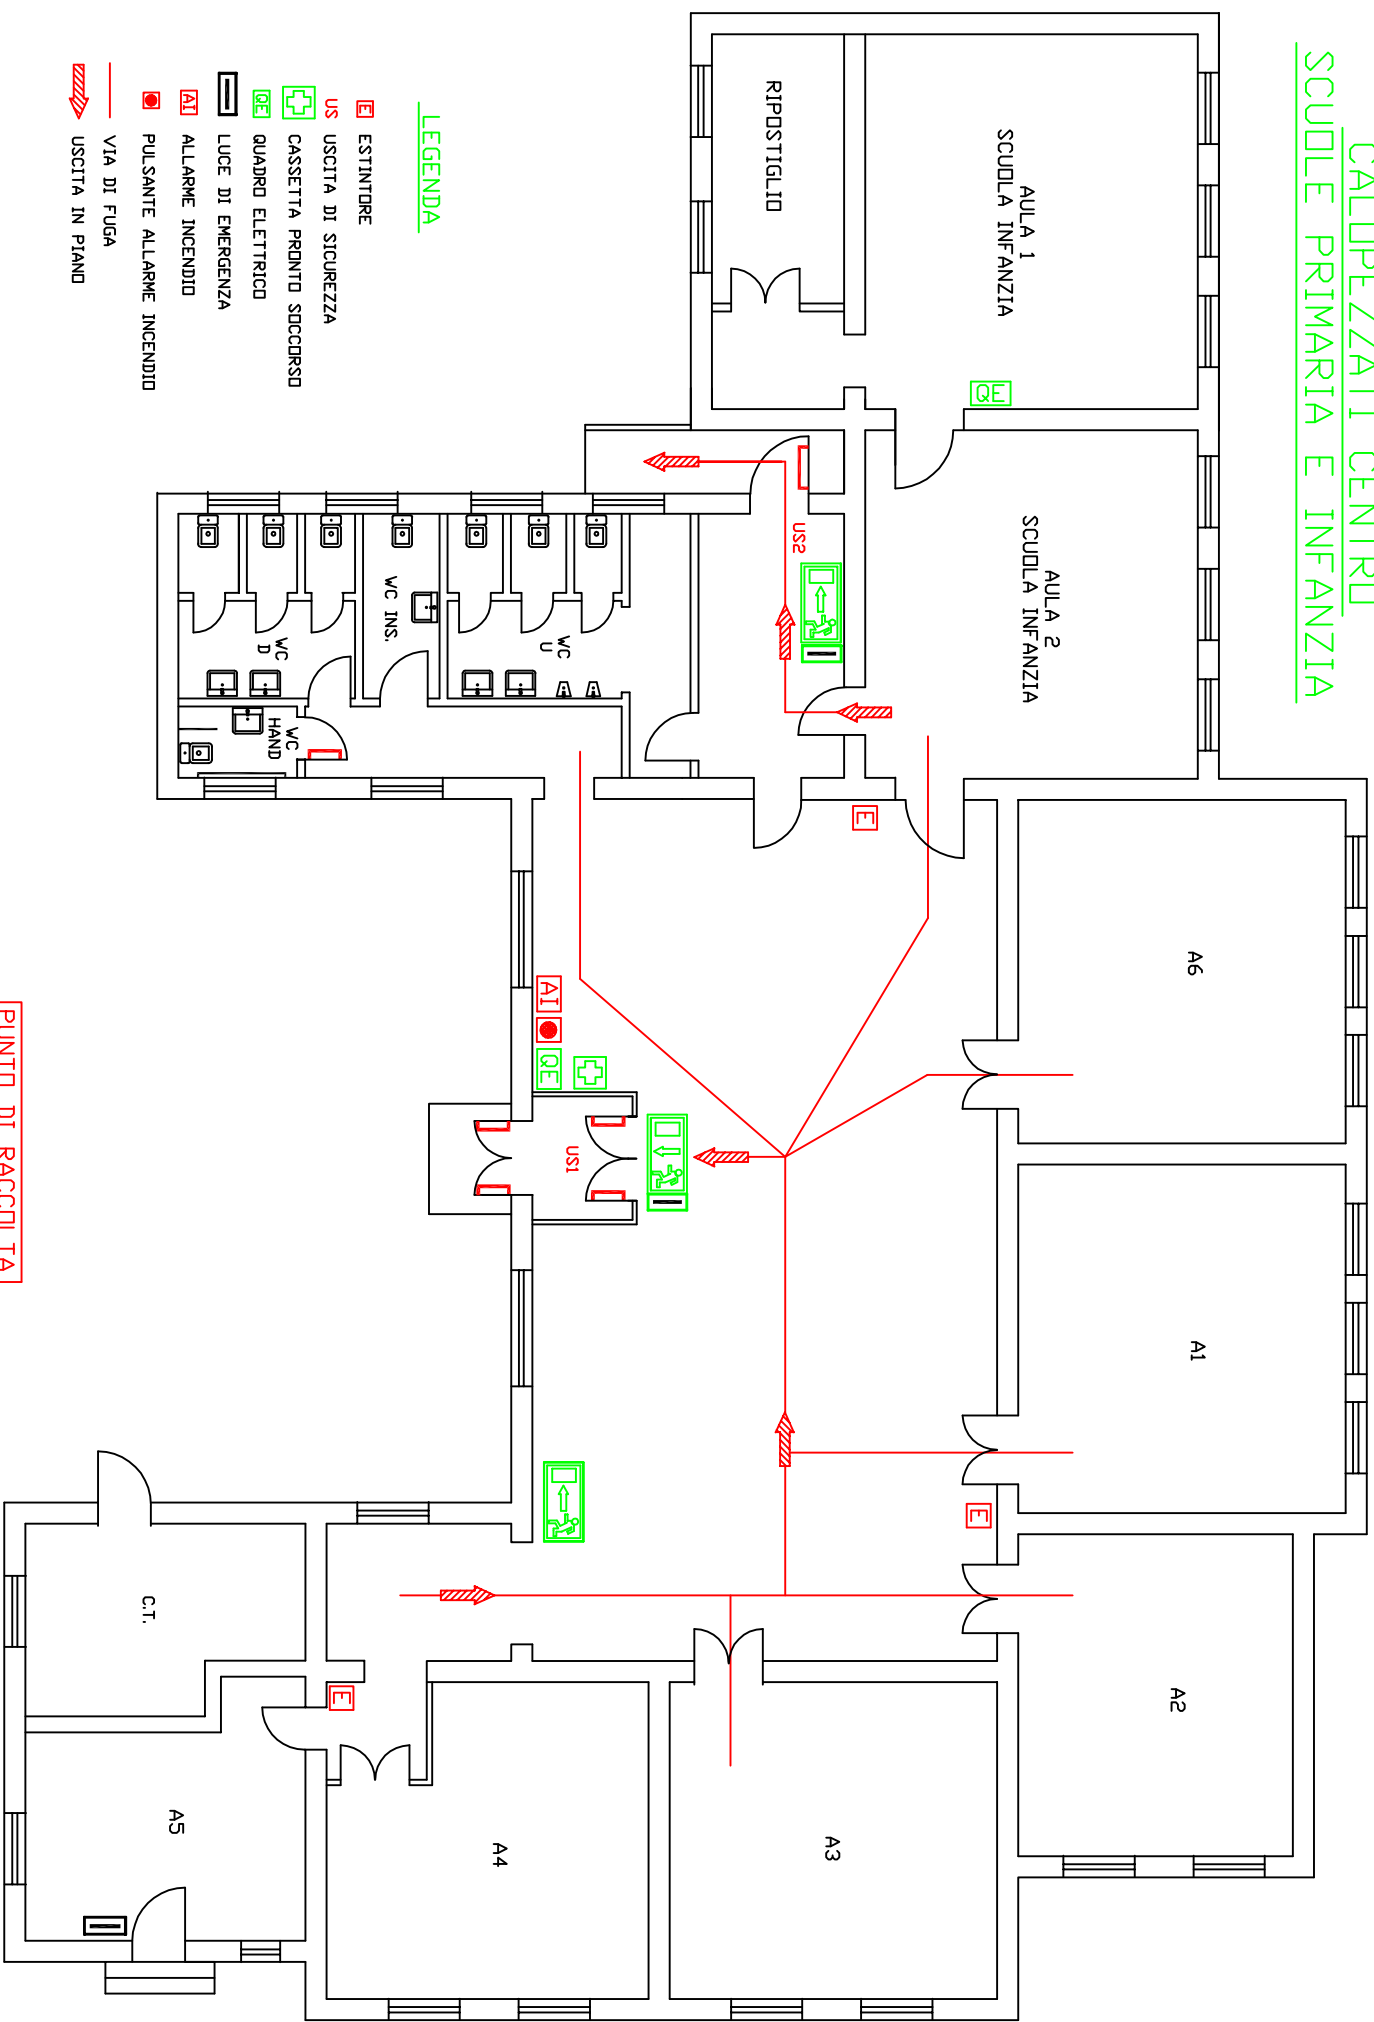

LEGENDA

- E ESTINTORE
- US USCITA DI SICUREZZA
- QE CASSETTA PRONTO SOCCORSO
- QE QUADRO ELETTRICO
- AI LUCE DI EMERGENZA
- AI ALLARME INCENDIO
- AI PULSANTE ALLARME INCENDIO
- VIA DI FUGA
- USCITA IN PIANO

PUNTO DI RACCOLTA