


ISTITUTO COMPRENSIVO STATALE  
DI MANDATORICCIO  
SCUOLA SECONDARIA I GRADO  
CALOPEZZATI

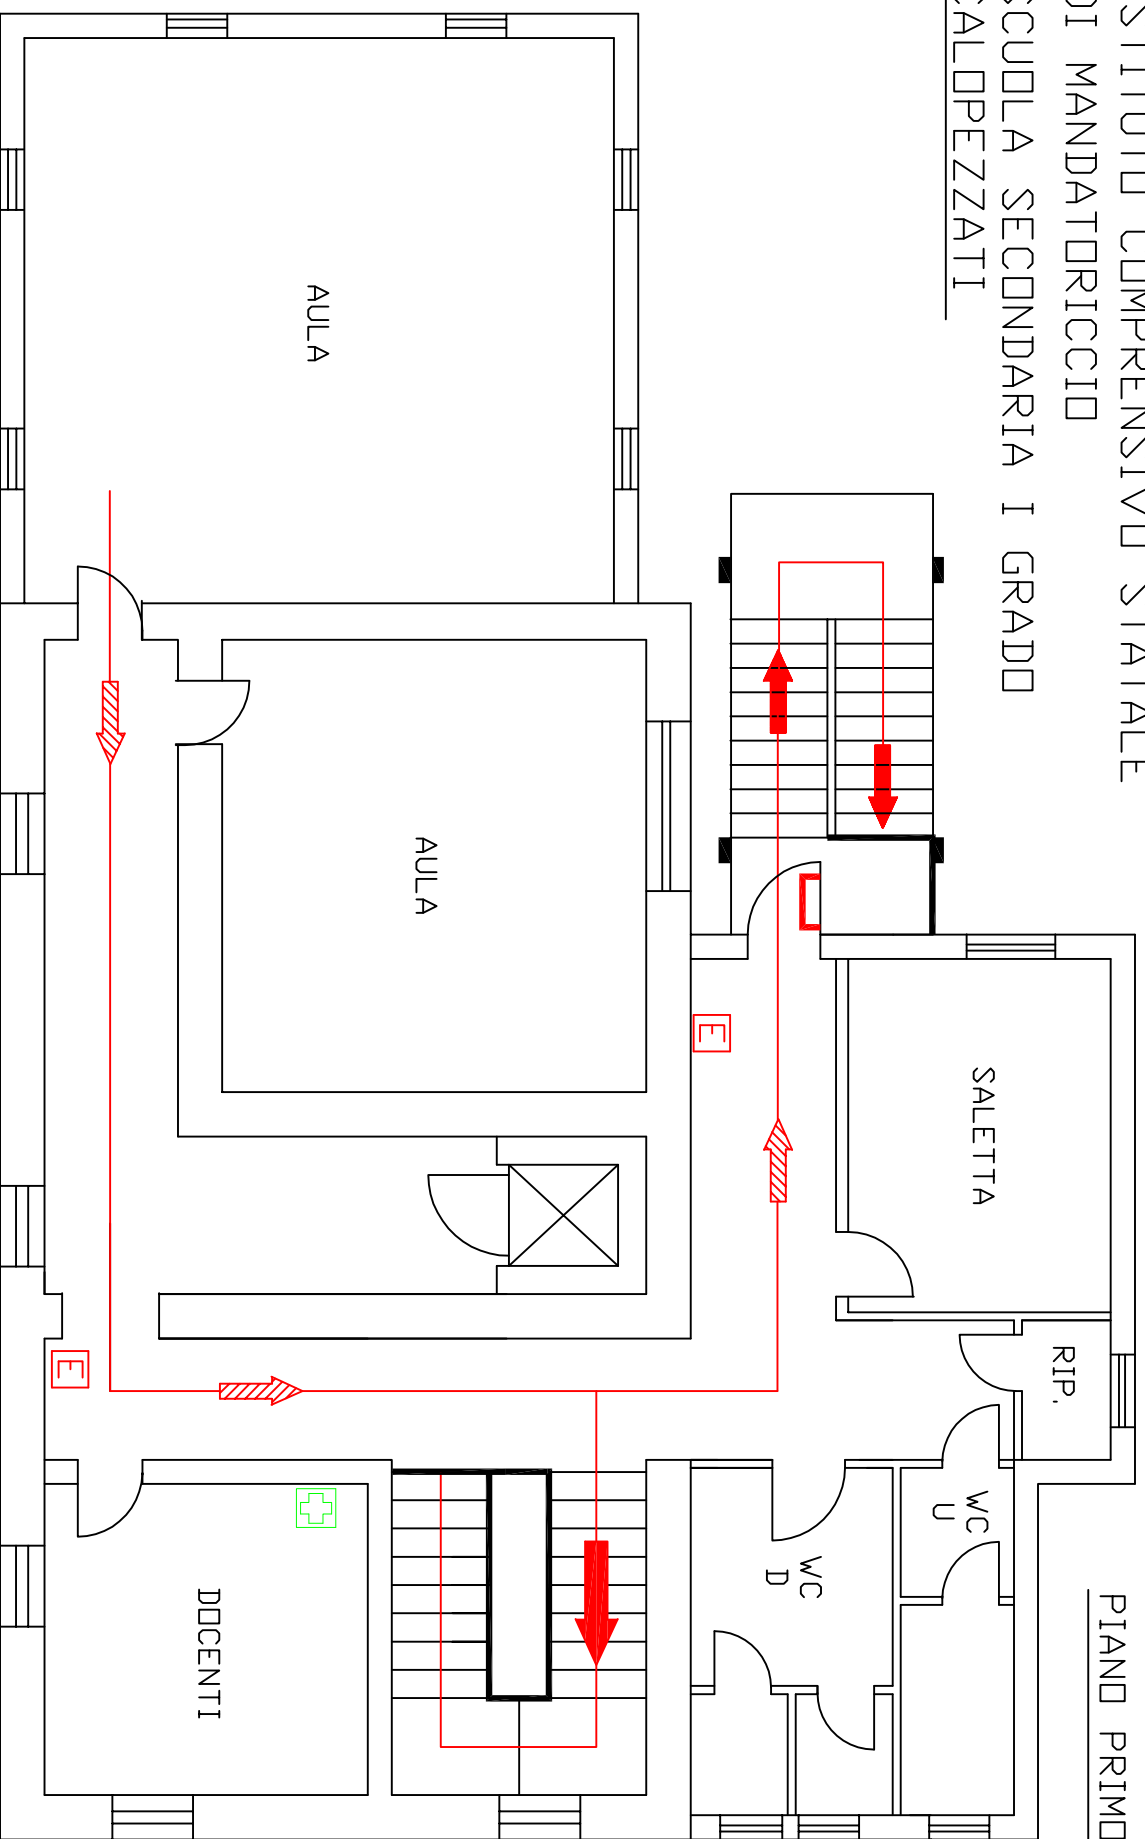

PIANO PRIMO

E ESTINTORE

+ CASSETTA PRONTO SOCC.

QE QUADRO ELETTRICO

PC PULSANTE CAMPANELLA

C CAMPANELLA


I INTERRUITTORE C.T.

— VIA DI FUGA


 USCITA IN PIANO


 USC. VERSO IL BASSO


ISTITUTO COMPRENSIVO STATALE  
DI MANDATORICCID  
SCUOLA SECONDARIA I GRADO  
CALDEPEZZATI

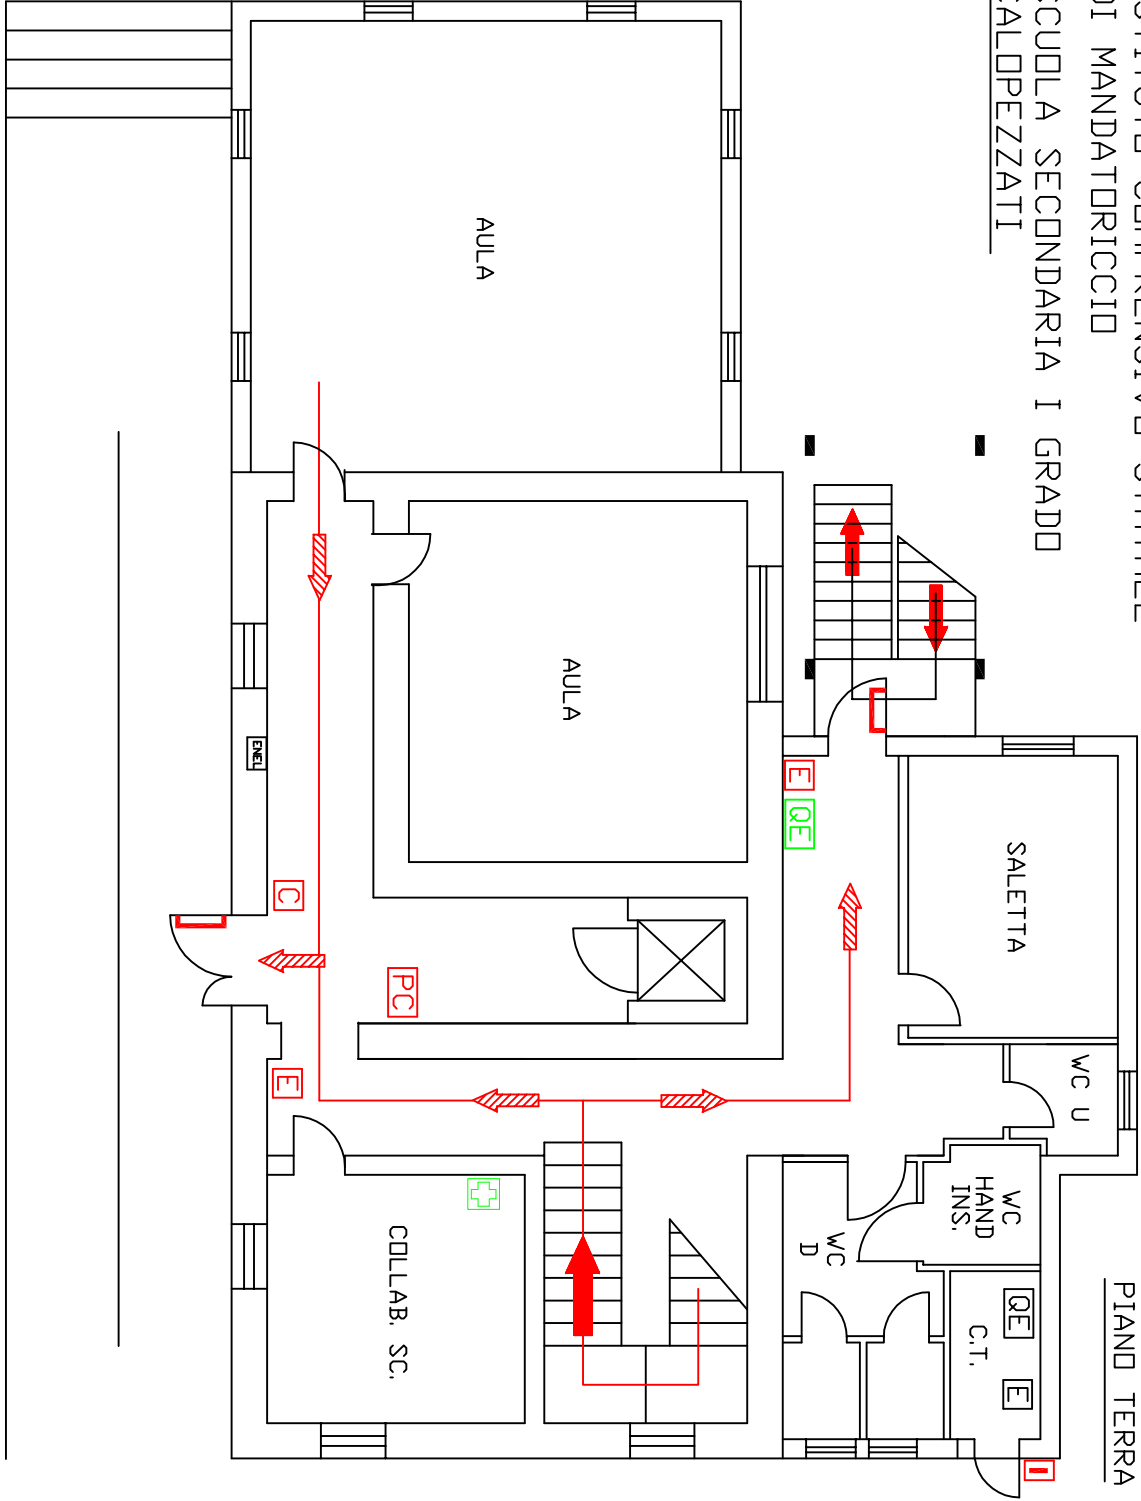



PUNTO DI RACCOLTA


- 


ESTINTORE
- 


PULSANTE CAMPANELLA
- 


VIA DI FUGA
- 

CASSETTA PRONTO SOCC.
- 

CAMPANELLA
- 

USCITA IN PIANO
- 

QUADRO ELETTRICO
- 

INTERRUTTORE C.T.
- 

USC. VERSO IL BASSO