


SCALA COELLI

EDIFICIO SCUOLE INFANZIA-PRIMARIA-SEC. I GR. - Piano primo

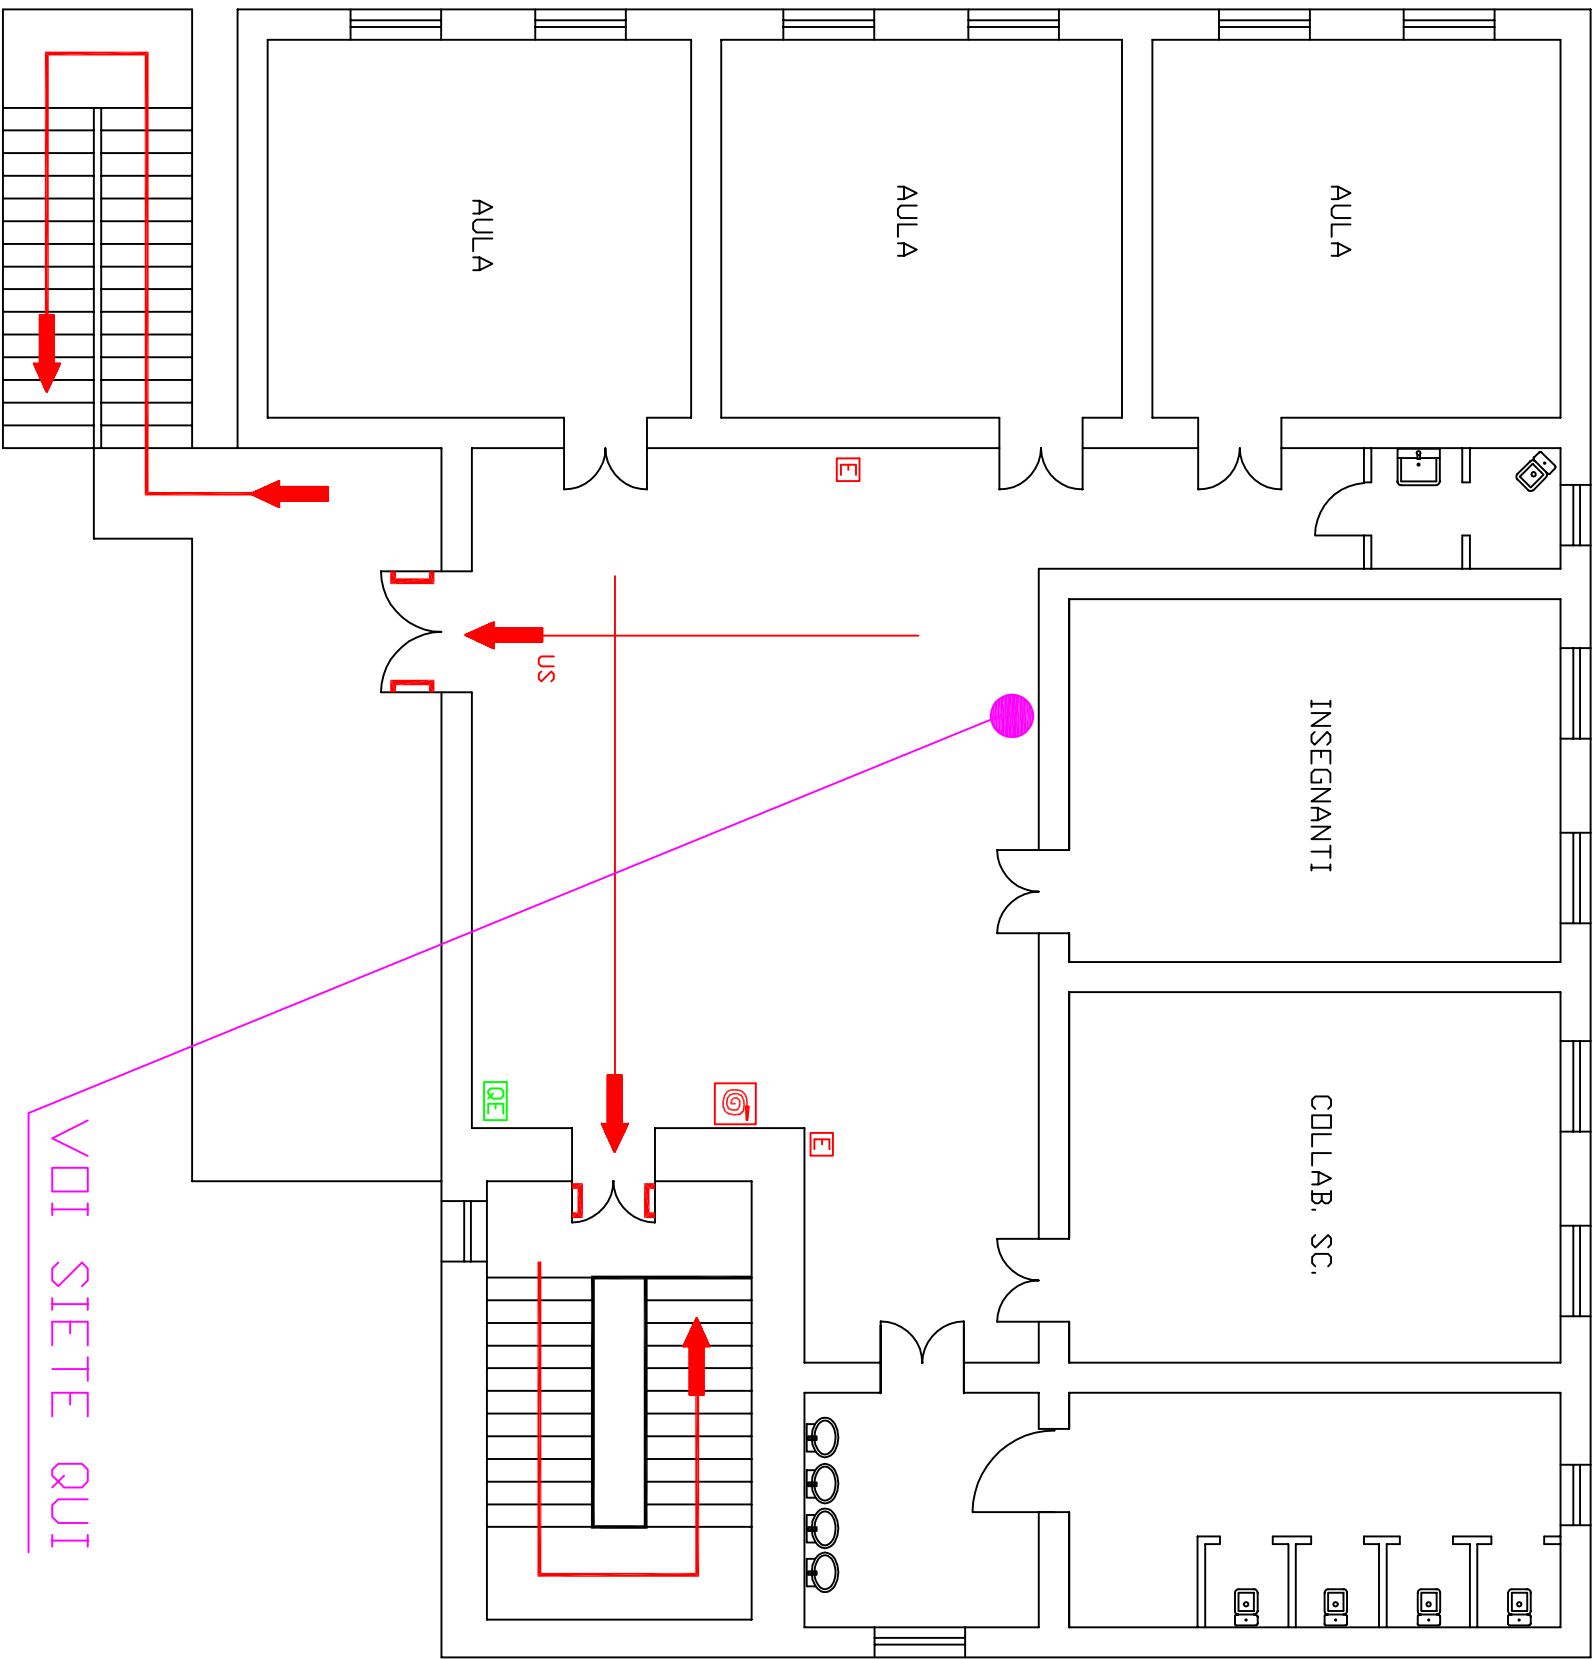

VOI SIETE QUI

LEGENDA

- CASSETTA PRONTO SOCCORSO
- QUADRO ELETTRICO
- LUCE DI EMERGENZA
- PULSANTE CAMPANELLA
- ESTINTORE
- PULSANTE ALLARME INCENDIO
- USCITA DI SICUREZZA
- ALLARME INCENDIO
- VIA DI FUGA
- USCITA IN PIANO
- USCITA VERSO IL BASSO
- ATTACCO AUTOP. VV.D.F.
- IDRANTE ANT.