


# SCALA COELLI

EDIFICIO SCUOLE INFANZIA-PRIMARIA-SEC. I GR. - Piano terra


VOI SIETE QUI

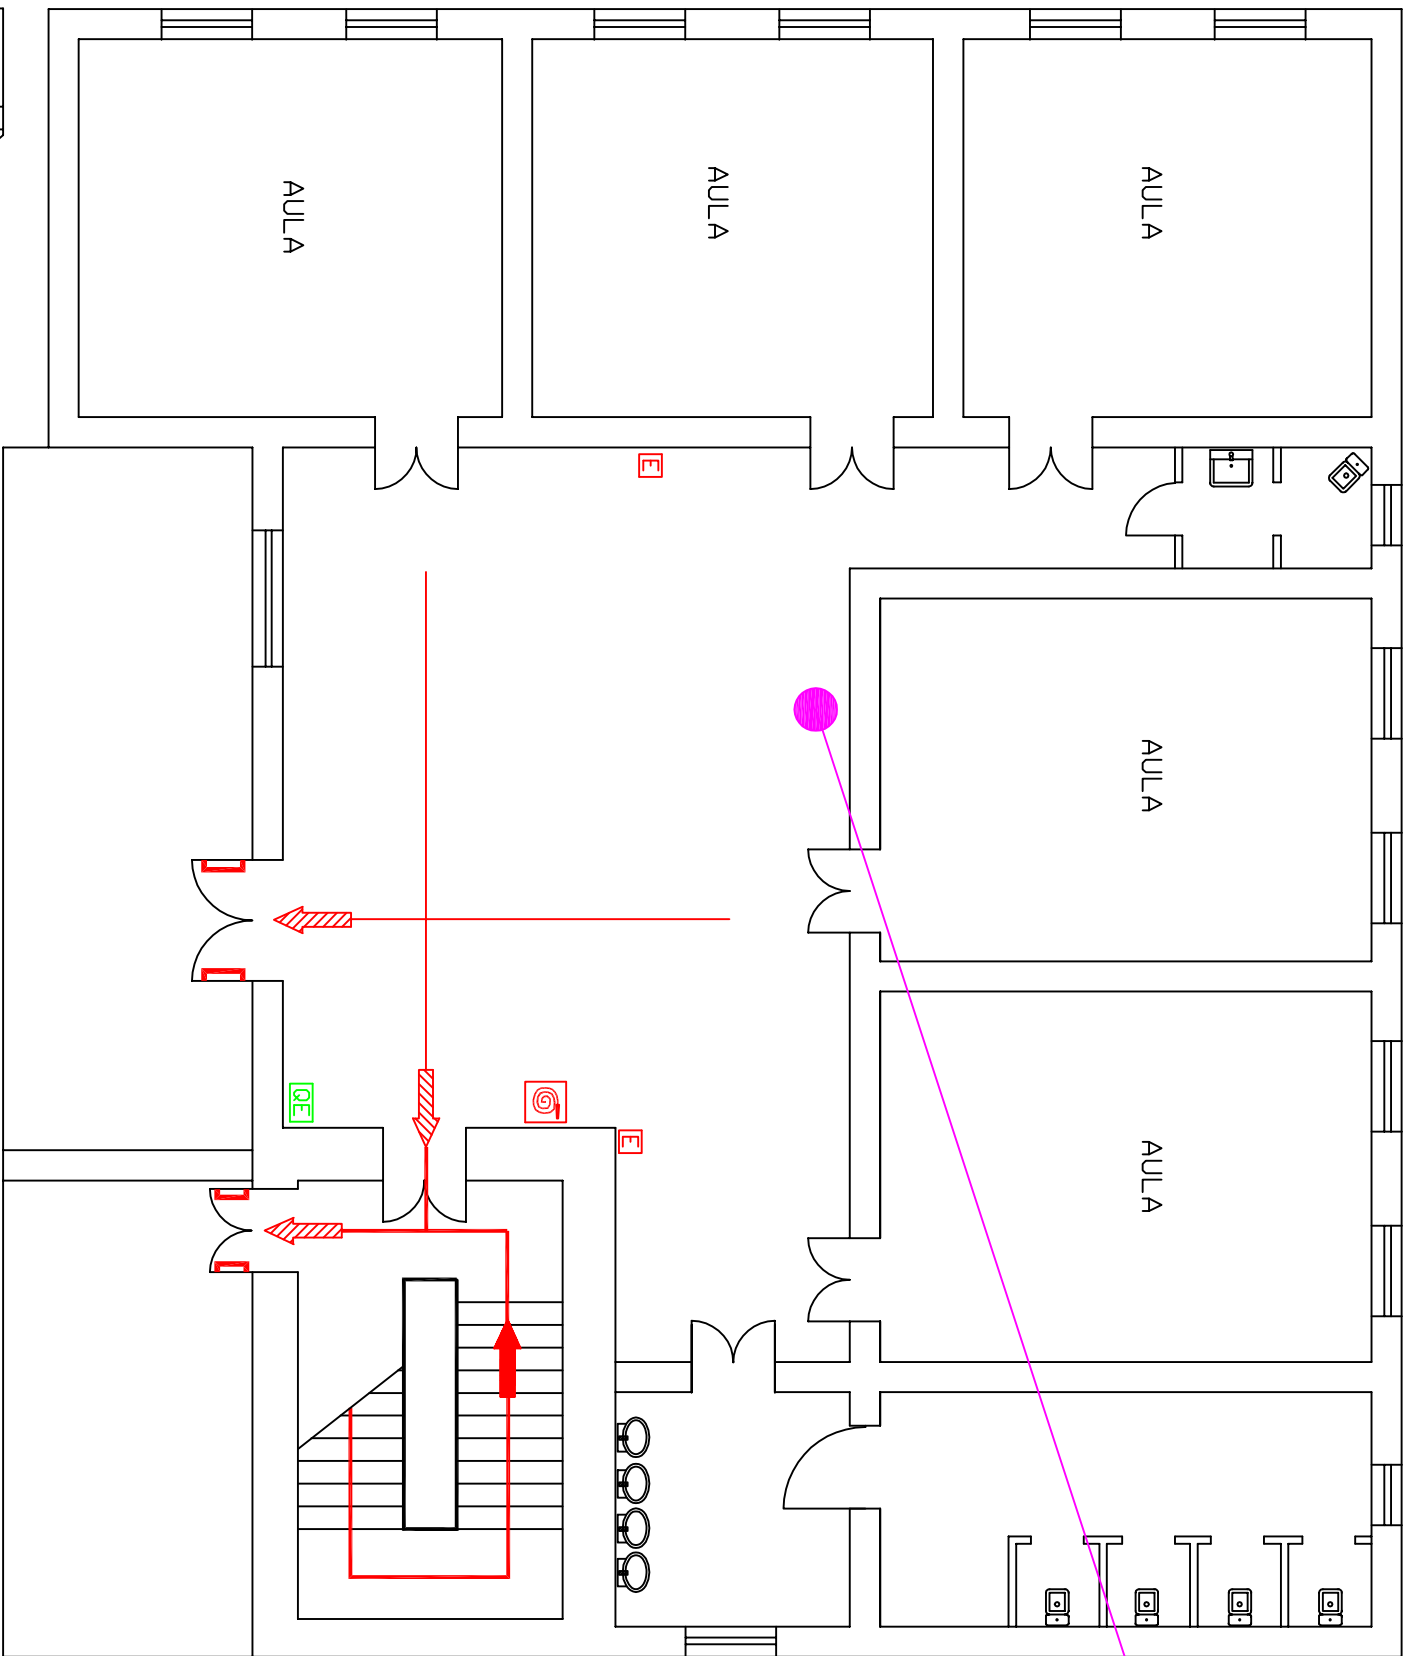

## LEGENDA

- CASSETTA PRONTO SOCCORSO
- QUADRO ELETTRICO
- LUCE DI EMERGENZA
- PULSANTE CAMPANELLA
- ESTINTORE
- PULSANTE ALLARME INCENDIO
- USCITA DI SICUREZZA
- ALLARME INCENDIO
- VIA DI FUGA
- USCITA IN PIANO
- USCITA VERSO IL BASSO
- ATTACCO AUTOP. V.V.D.F.
- IDRANTE ANT.

AL PUNTO DI RACCOLTA

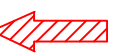

VIA PROVINCIALE